


Anlage 1

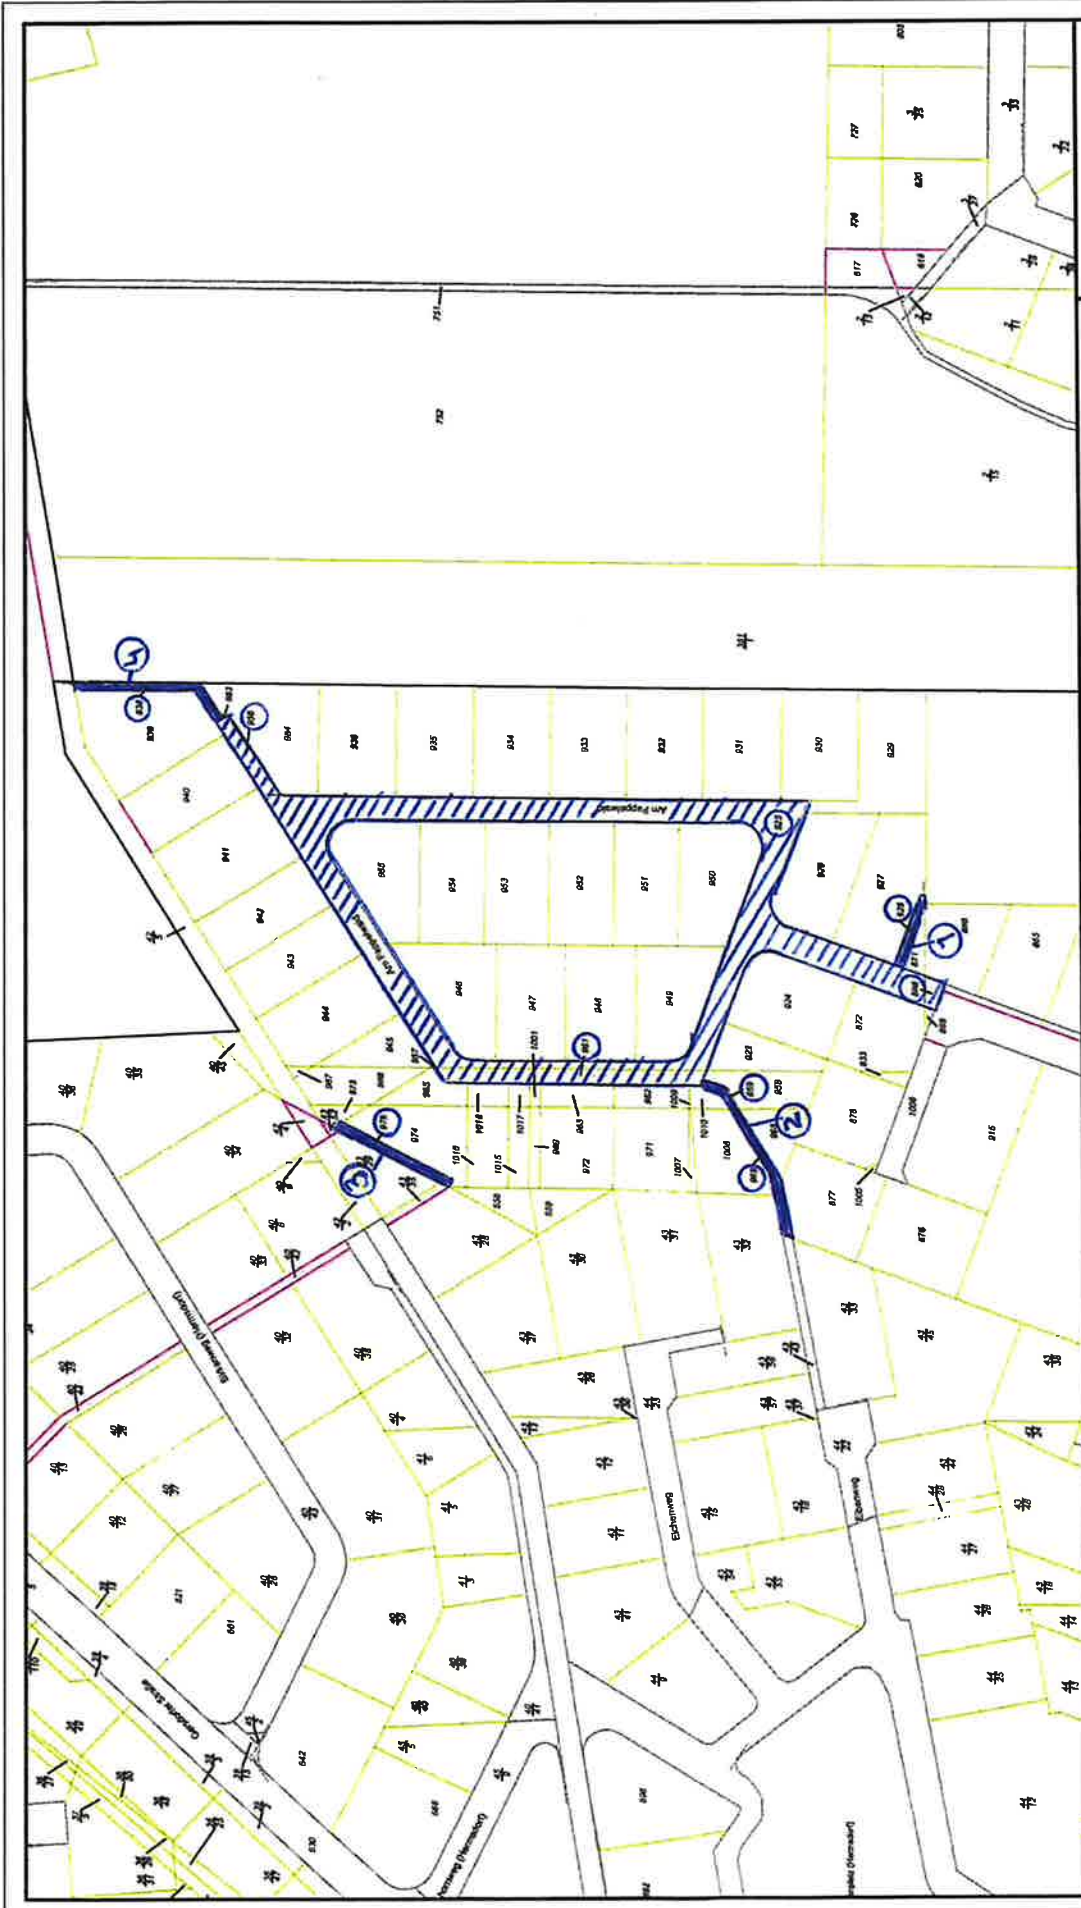

Gemarkung Hermisdorf Erweiterung Straße "Am Pappelwald"

① - ④ - öffentliche Wege
für den Fuß- u.
Radverkehr



Leitungsstand vom : 11.01.2023

Blatt:

Maßstab 1:2000