


WA1	WA	0,4	0,4	I	TH=4,0m	○
WA2	WA	0,4	0,8	II	TH=6,5m	○
WR1	WR	0,4	0,4	I	TH=4,0m	○
WS1	WS	0,2	0,2	I	TH=4,0m	○
MD1	MD	0,4	0,8	II	TH=6,5m	○

1. Entwurf des Bebauungsplanes vom
25.01.1994
mit Änderungen vom 13.05.1994


Das Abgreifen von Maßen ist nur auf
dem Originalplan auf falls zulässig!



Aufgehobene Teilfläche

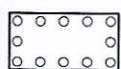

Fläche für das Anpflanzen
von Sträuchern

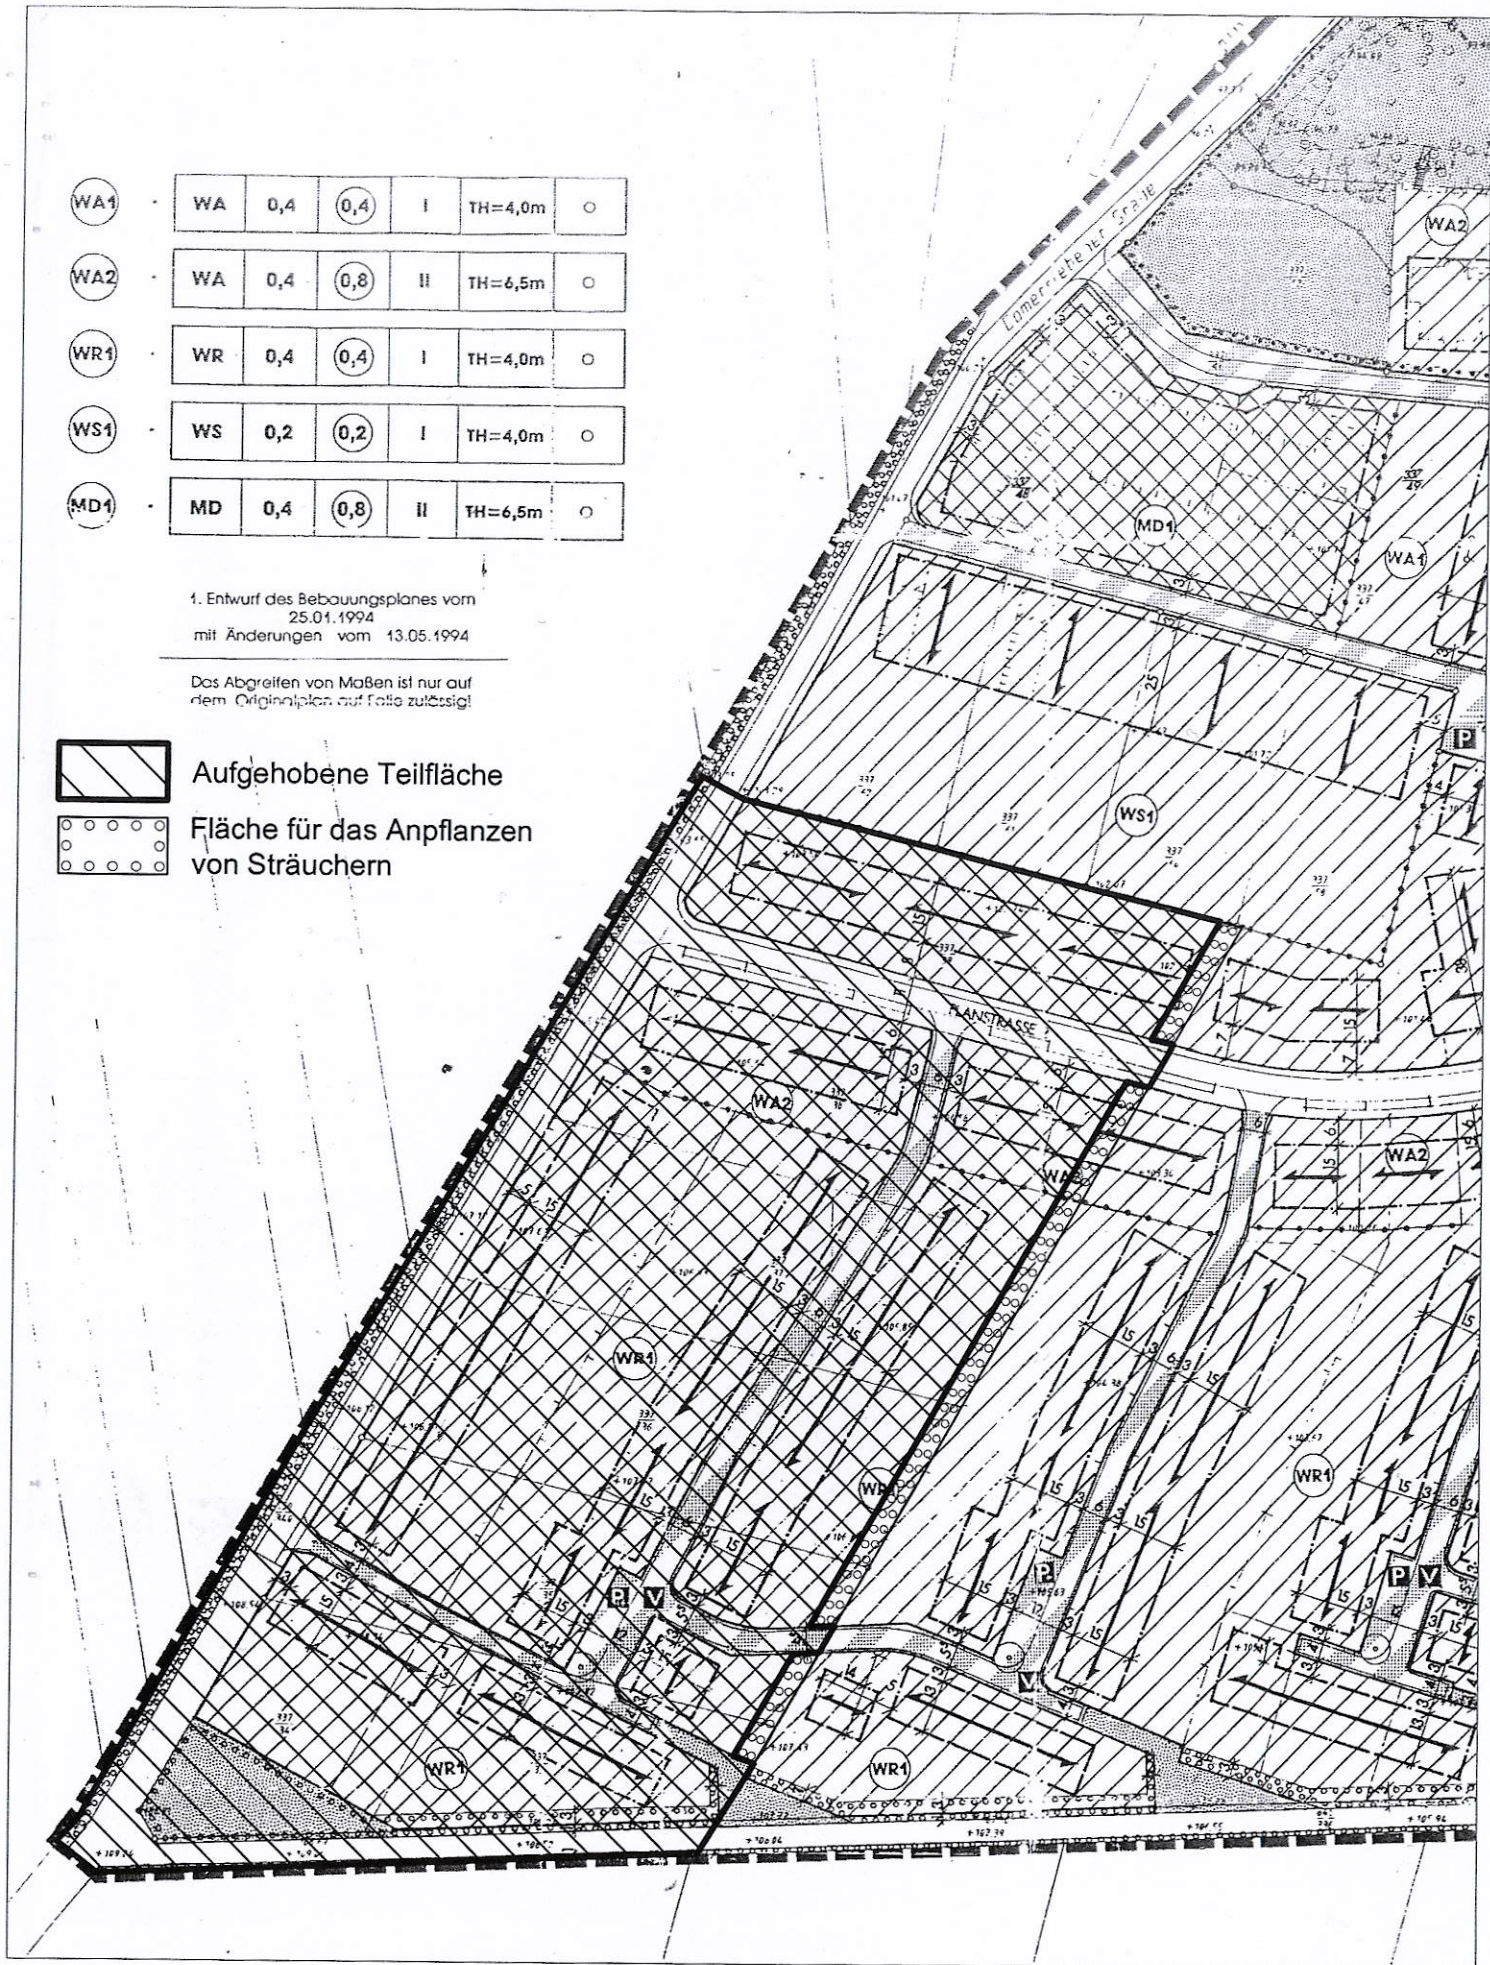

Gemeinde Hohe Börde Bebauungsplan Wohngebiet Süd in der Ortschaft Niedermodeleben
Teilaufhebung des Bebauungsplanes