




Aufgehobene Teilfläche

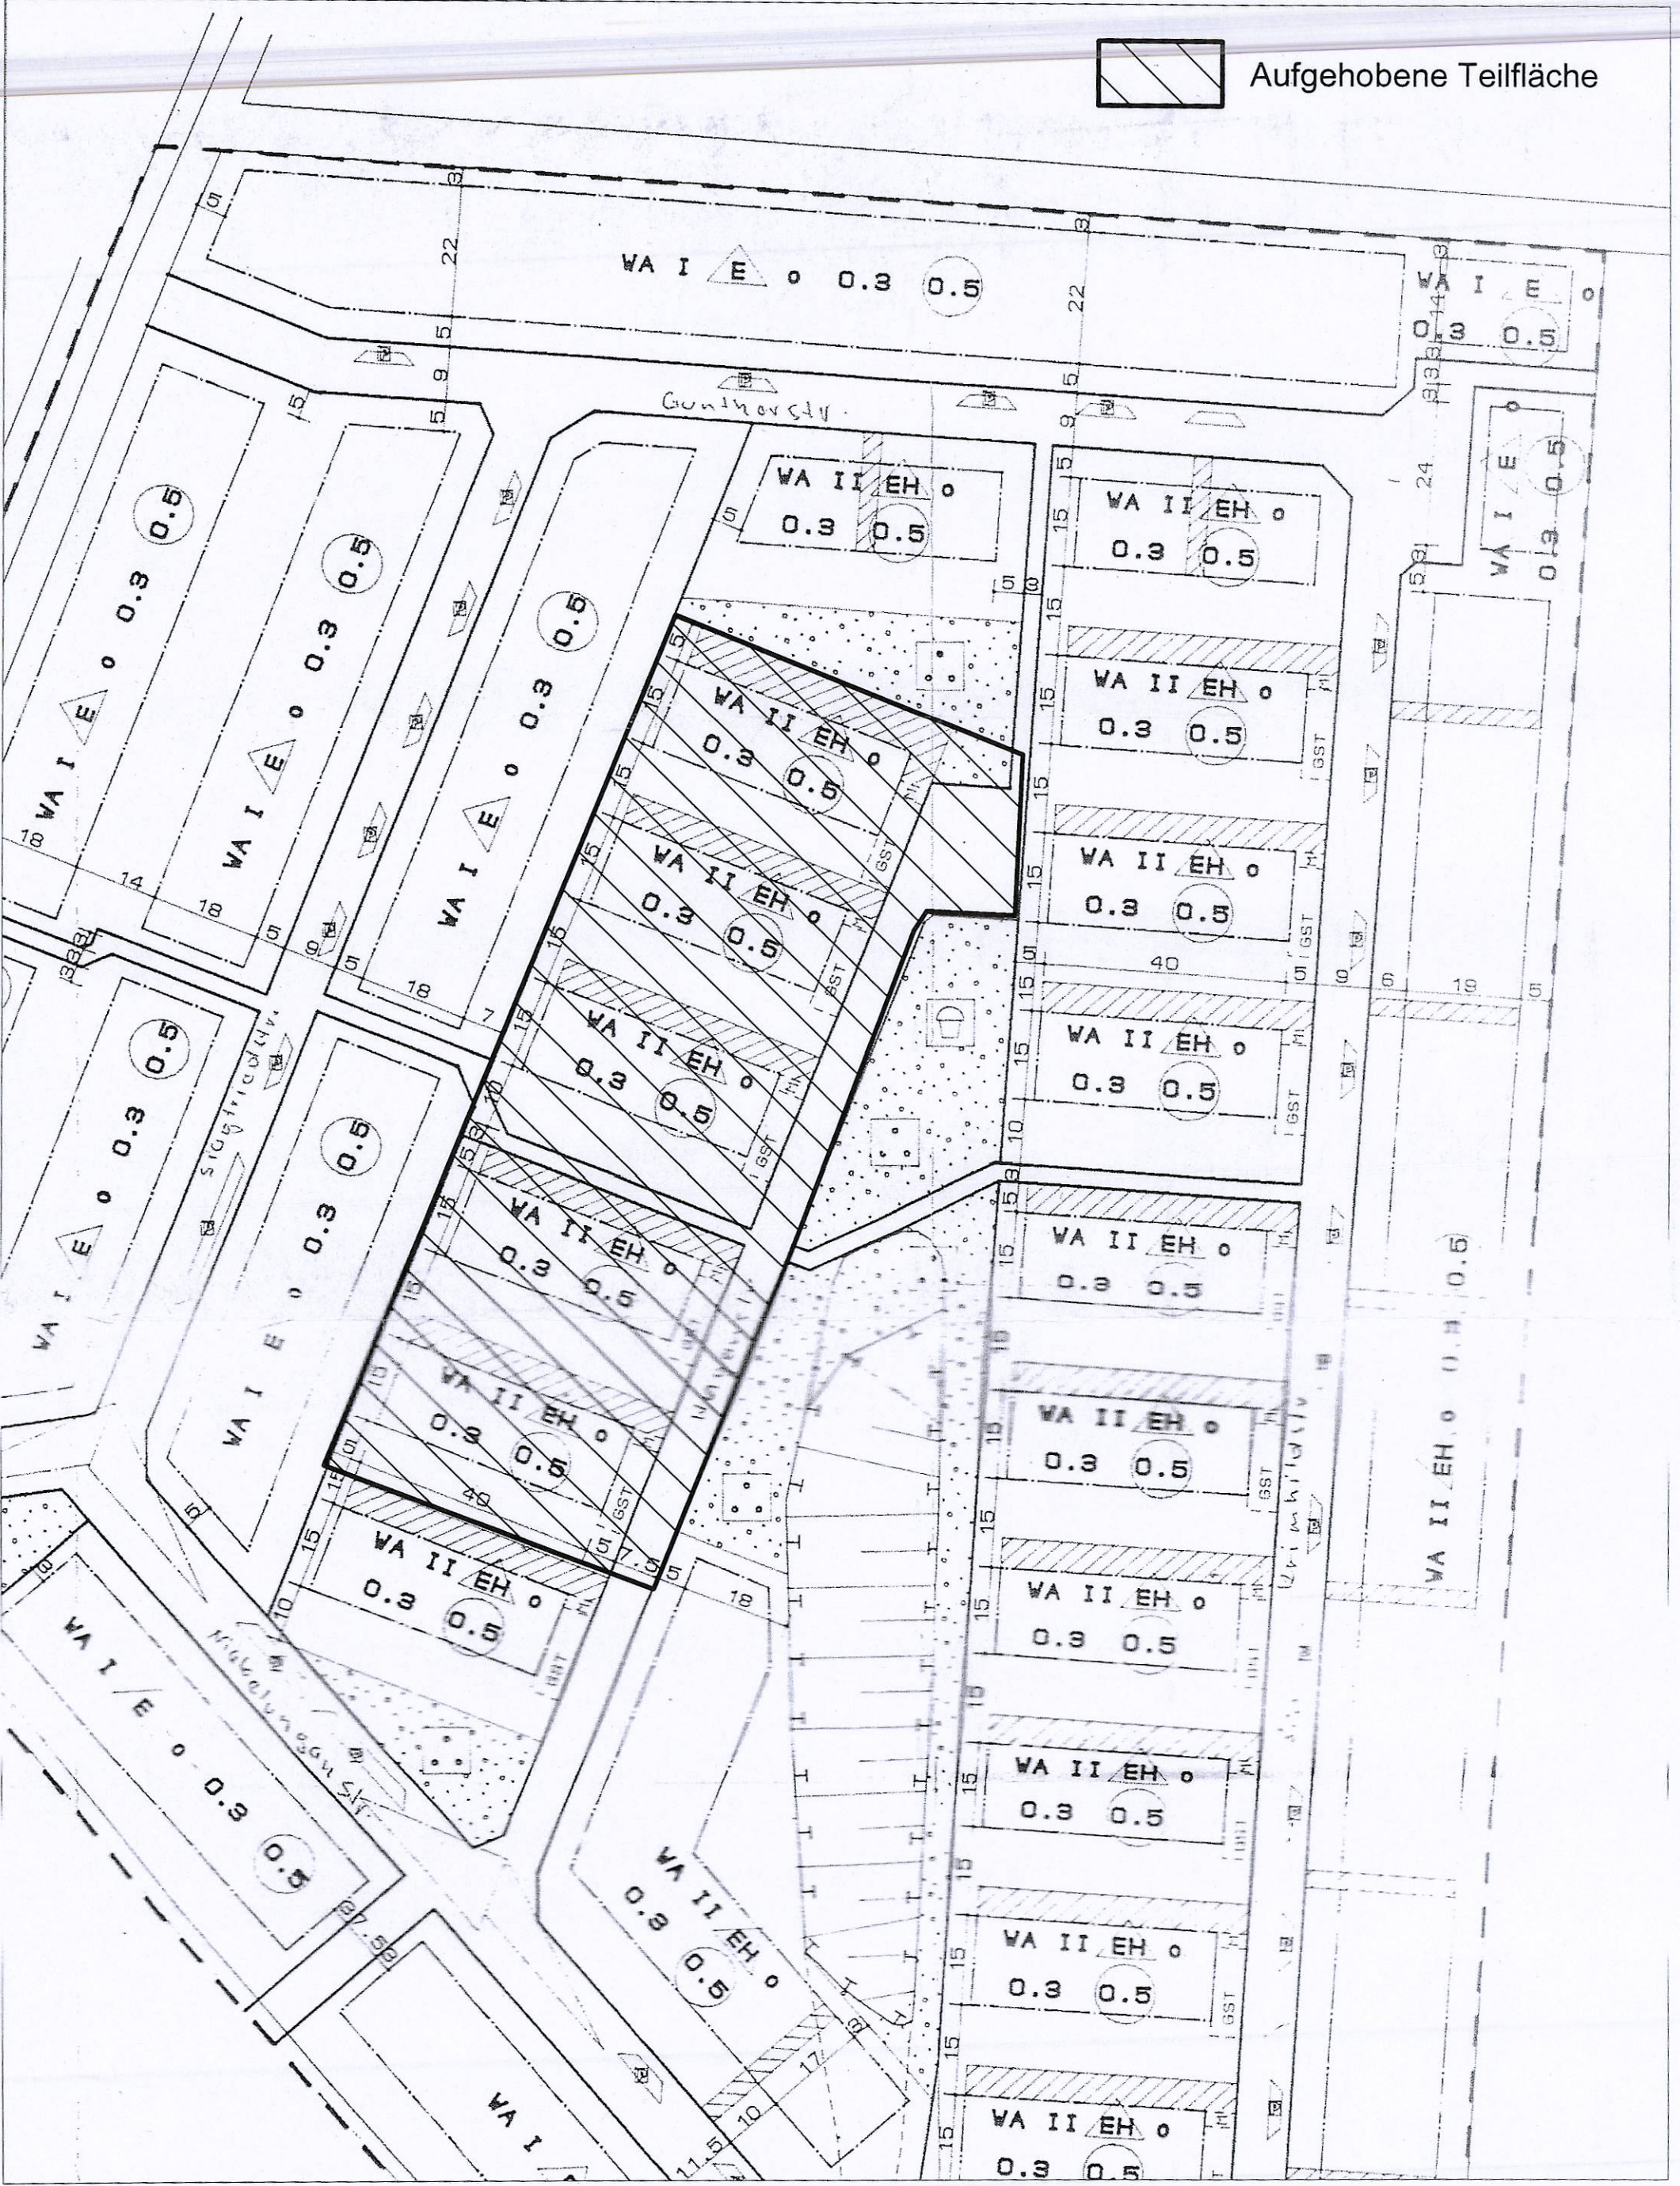

Gemeinde Hohe Börde Vorhaben und Erschließungsplan Burgende in der Ortschaft Wellen
Teilaufhebung des Bebauungsplanes